


Prinsessegade

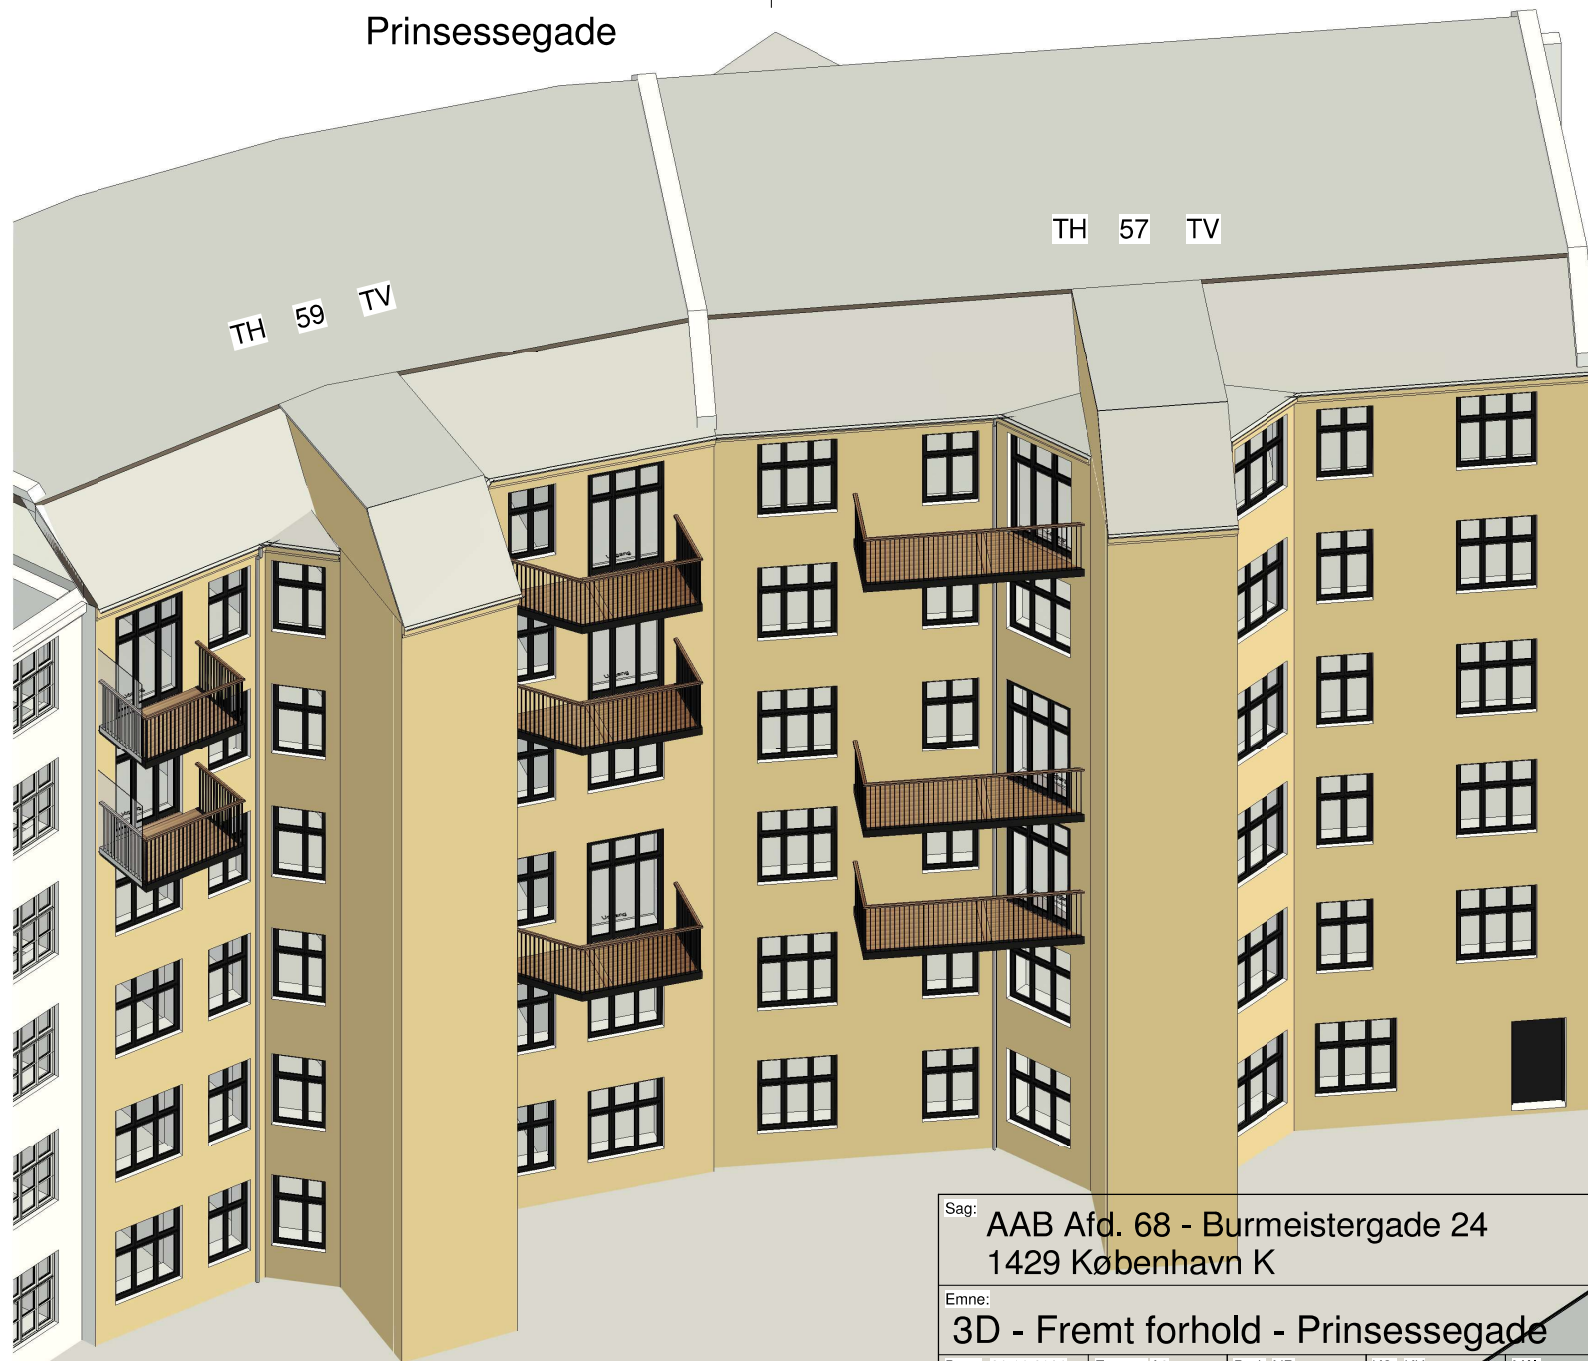

Sag: AAB Afd. 68 - Burmeistergade 24 1429 København K					Projektfase: Myndighed
Emne: 3D - Fremt forhold - Prinsessegade					Sag nr: 579
Dato: 26.11.2021	Format: A3	Proj: NR	KS: KK	Mål:	Tegn. nr:
Ingeniør: MinAltan A/S Nordre Fasanvej 39A 2000 Frederiksberg C					0.99

Rev.	Beskrivelse	Dato / init.